



Ausschnitt aus dem rechtswirksamen FNP
(inkl. 2. Teiländerung (i.d.F. vom 20.06.2017) und
4. Teiländerung des FNP (i.d.F. v. 13.11.2018))
M 1: 5000

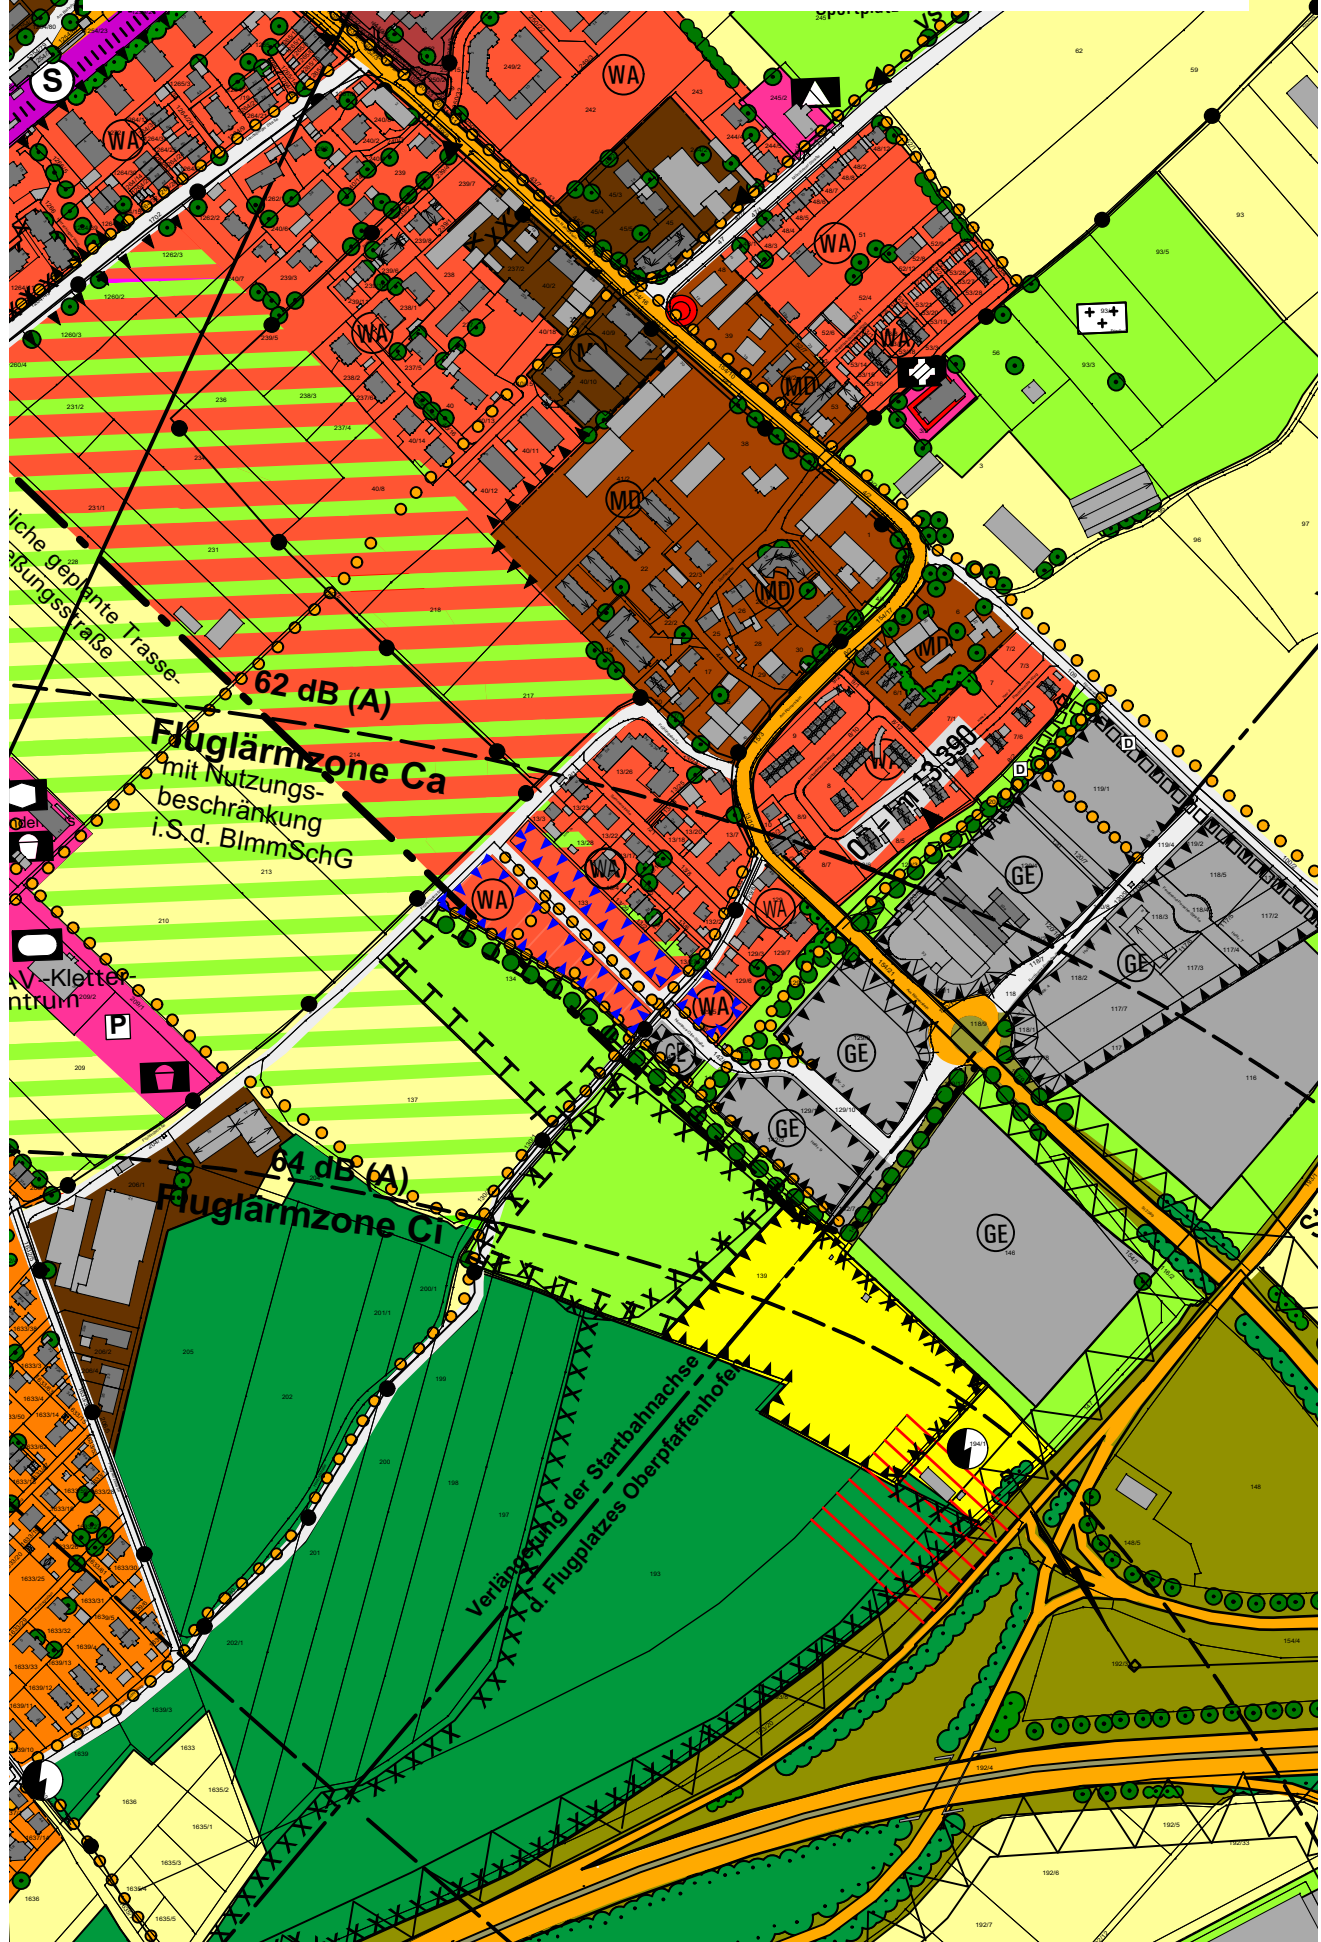

9. Berichtigung des Flächennutzungsplanes vom 23.11.2021

M 1: 5000

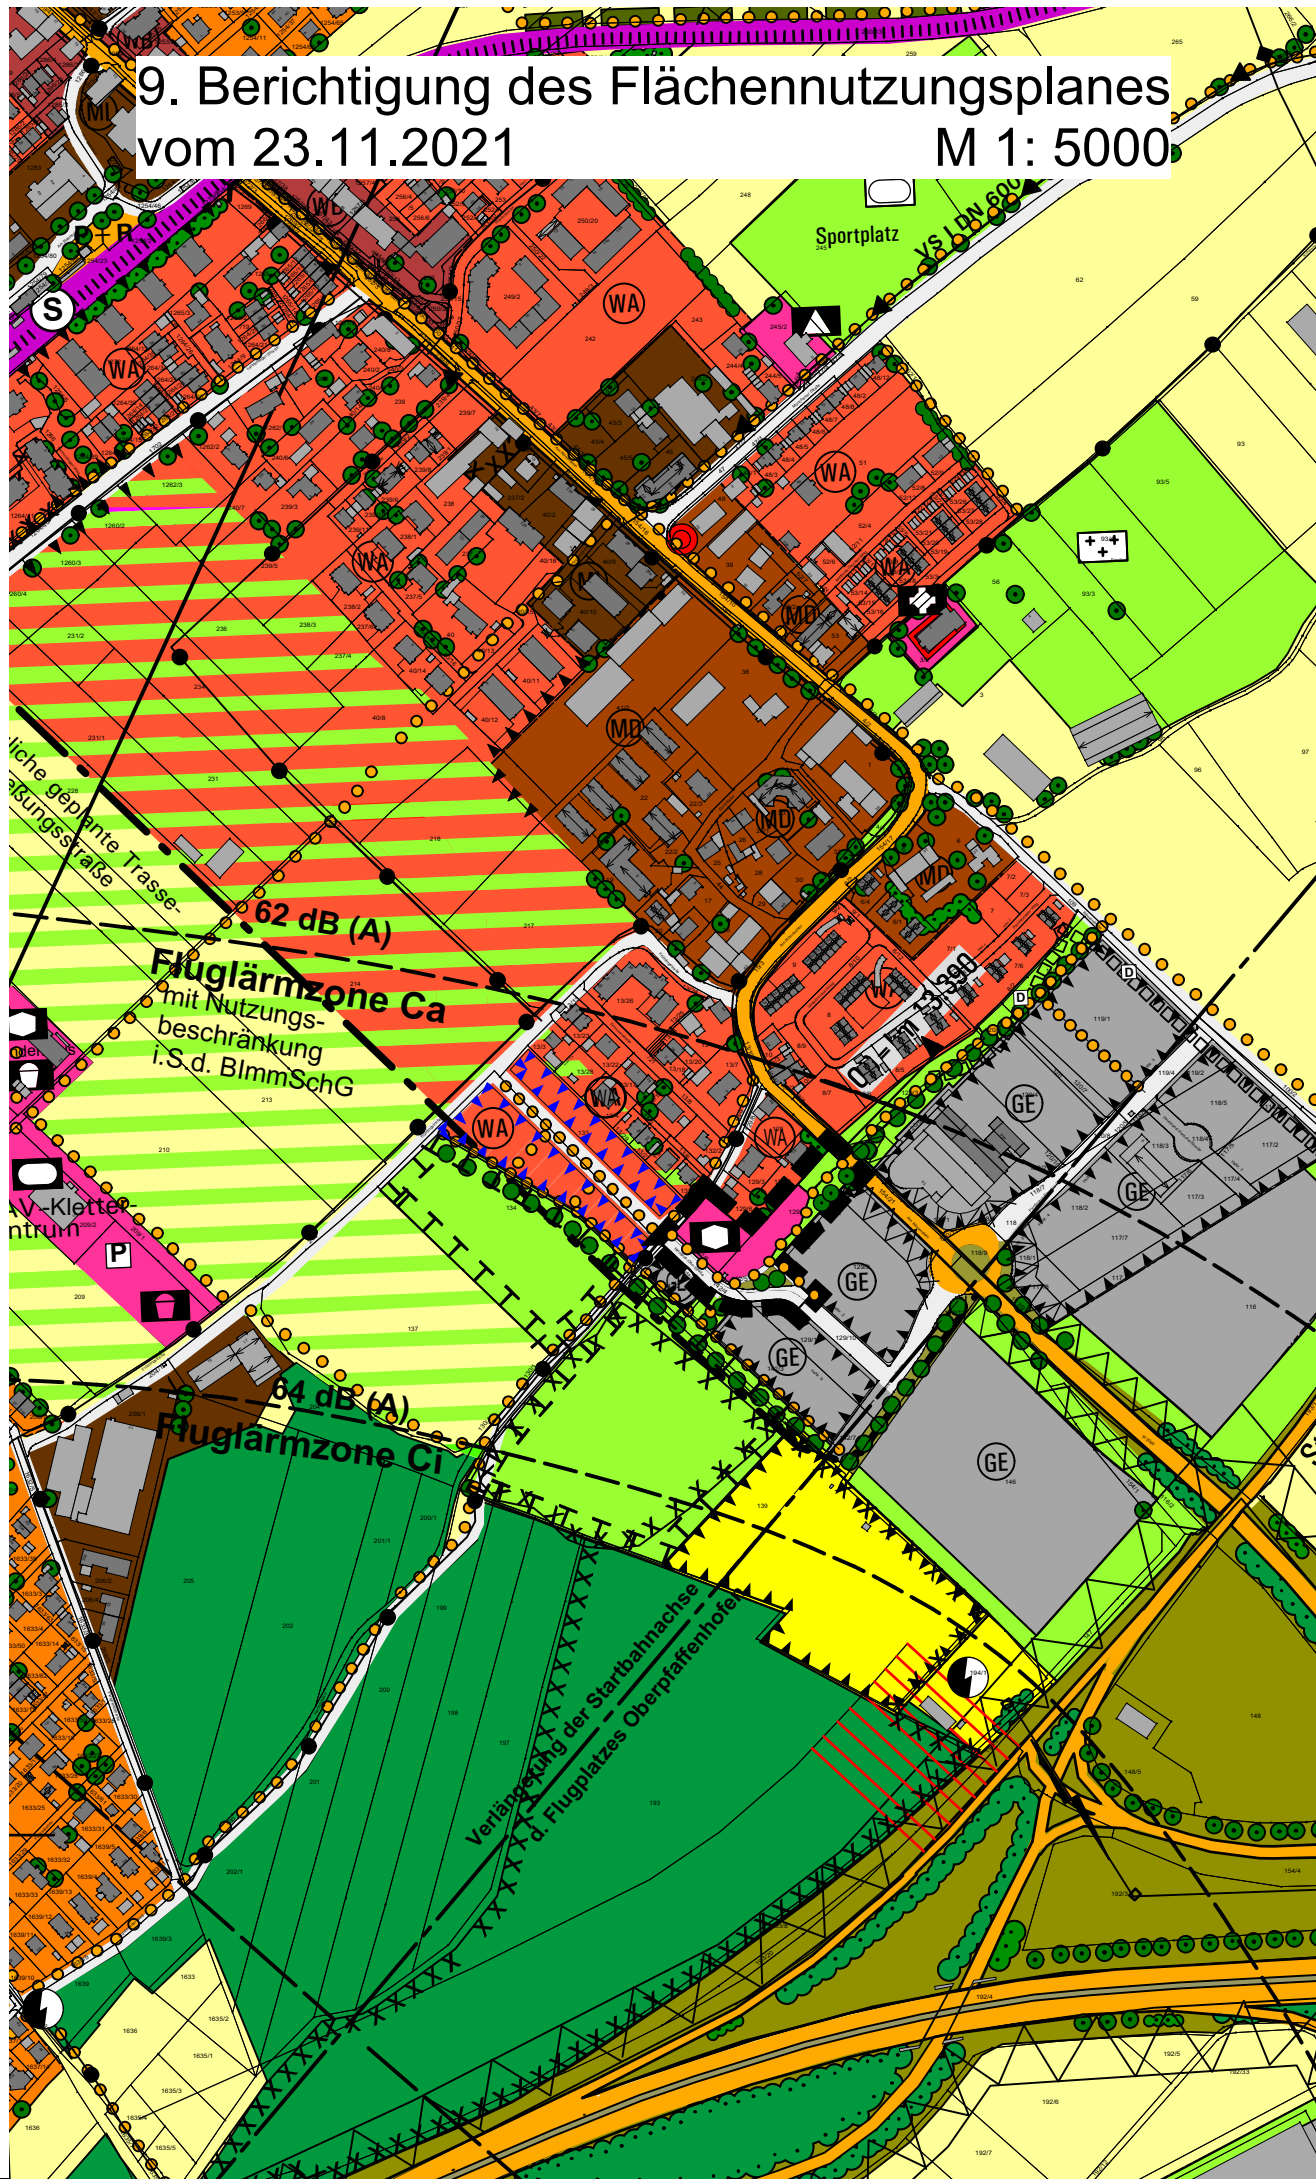

GILCHING

9. Berichtigung des Flächennutzungsplanes (Fassung vom 25.10.2005)
im Rahmen der 2. Teiländerung Bebauungsplanes
„Gewerbegebiet BAB 96 Nord“

für den Bereich Fl.Nrn. 129/4, 129/5, 142/6, 142/5 und Tfl. von 142/4
jeweils Gemarkung Argelsried

Fassung vom 23.11.2021

Legende:



Umgriff der Änderung



Fläche für Gemeinbedarf mit folgender Zweckbestimmung:



Kinderbetreuung



wichtige örtliche Straße



wichtiger Fuß-/Radverbindung



Straßenbegleitgrün



öffentliche Grünfläche




zu erhaltender Baum



zu pflanzender Baum



Planungsverband
Äußerer
Wirtschaftsraum
München

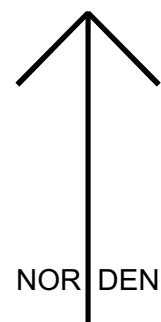

M = 1:5.000

