




Ausschnitt aus dem rechtswirksamen FNP

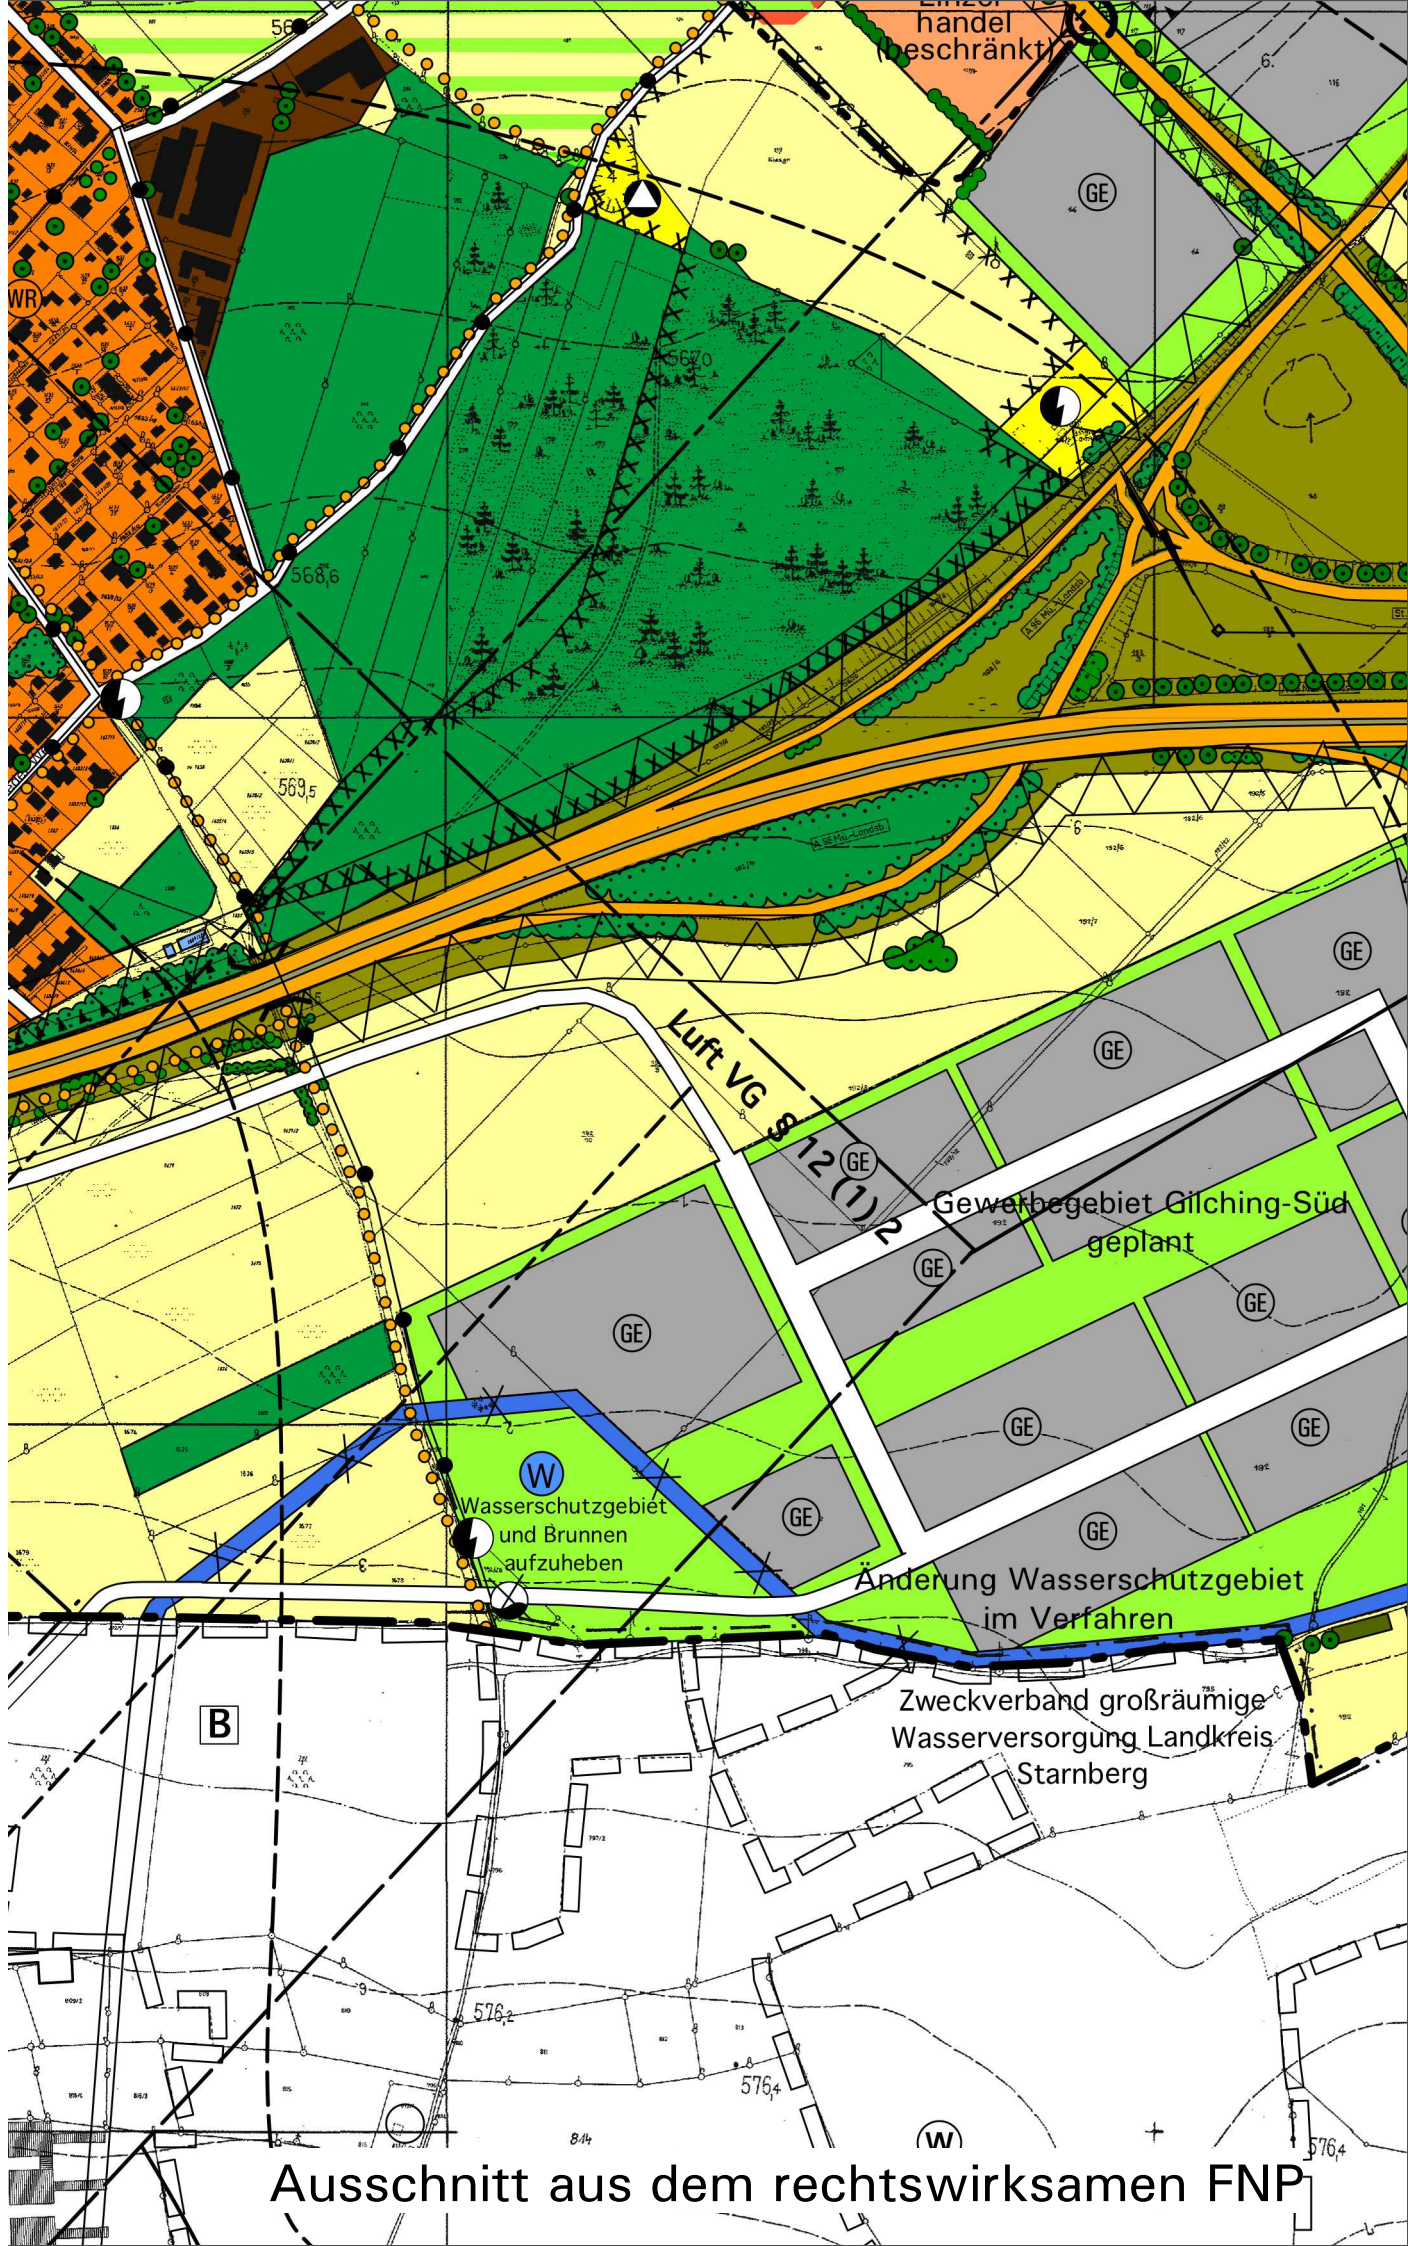

GILCHING

Flächennutzungsplan

1. Berichtigung für den Bereich west.
der Zeppelinstr. im GE Gilching-Süd mit
den Fl.Nr.:

192/28, 192/36, 192/37, 192/38, 192/39, 192/60, 192/61, 192/62,
192/96, 192/98, 192/101Tfl., 192/102, 192/113, 192/114 und 192/115.


Neue und alte Darstellungen:



Umgriff der Berichtigung



Gewerbegebiet

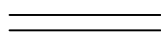

Wichtige örtliche Straße



Hauptwasserleitung vorhanden




Grünfläche



Gemeindegrenze

M 1 : 5000

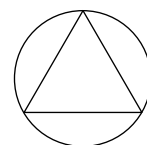

0 200 400 600 m

Planungsverband
Äußerer
Wirtschaftsraum
München

München, den 22.06.2010

Geschäftsstelle
AZ.:610-41/1-31