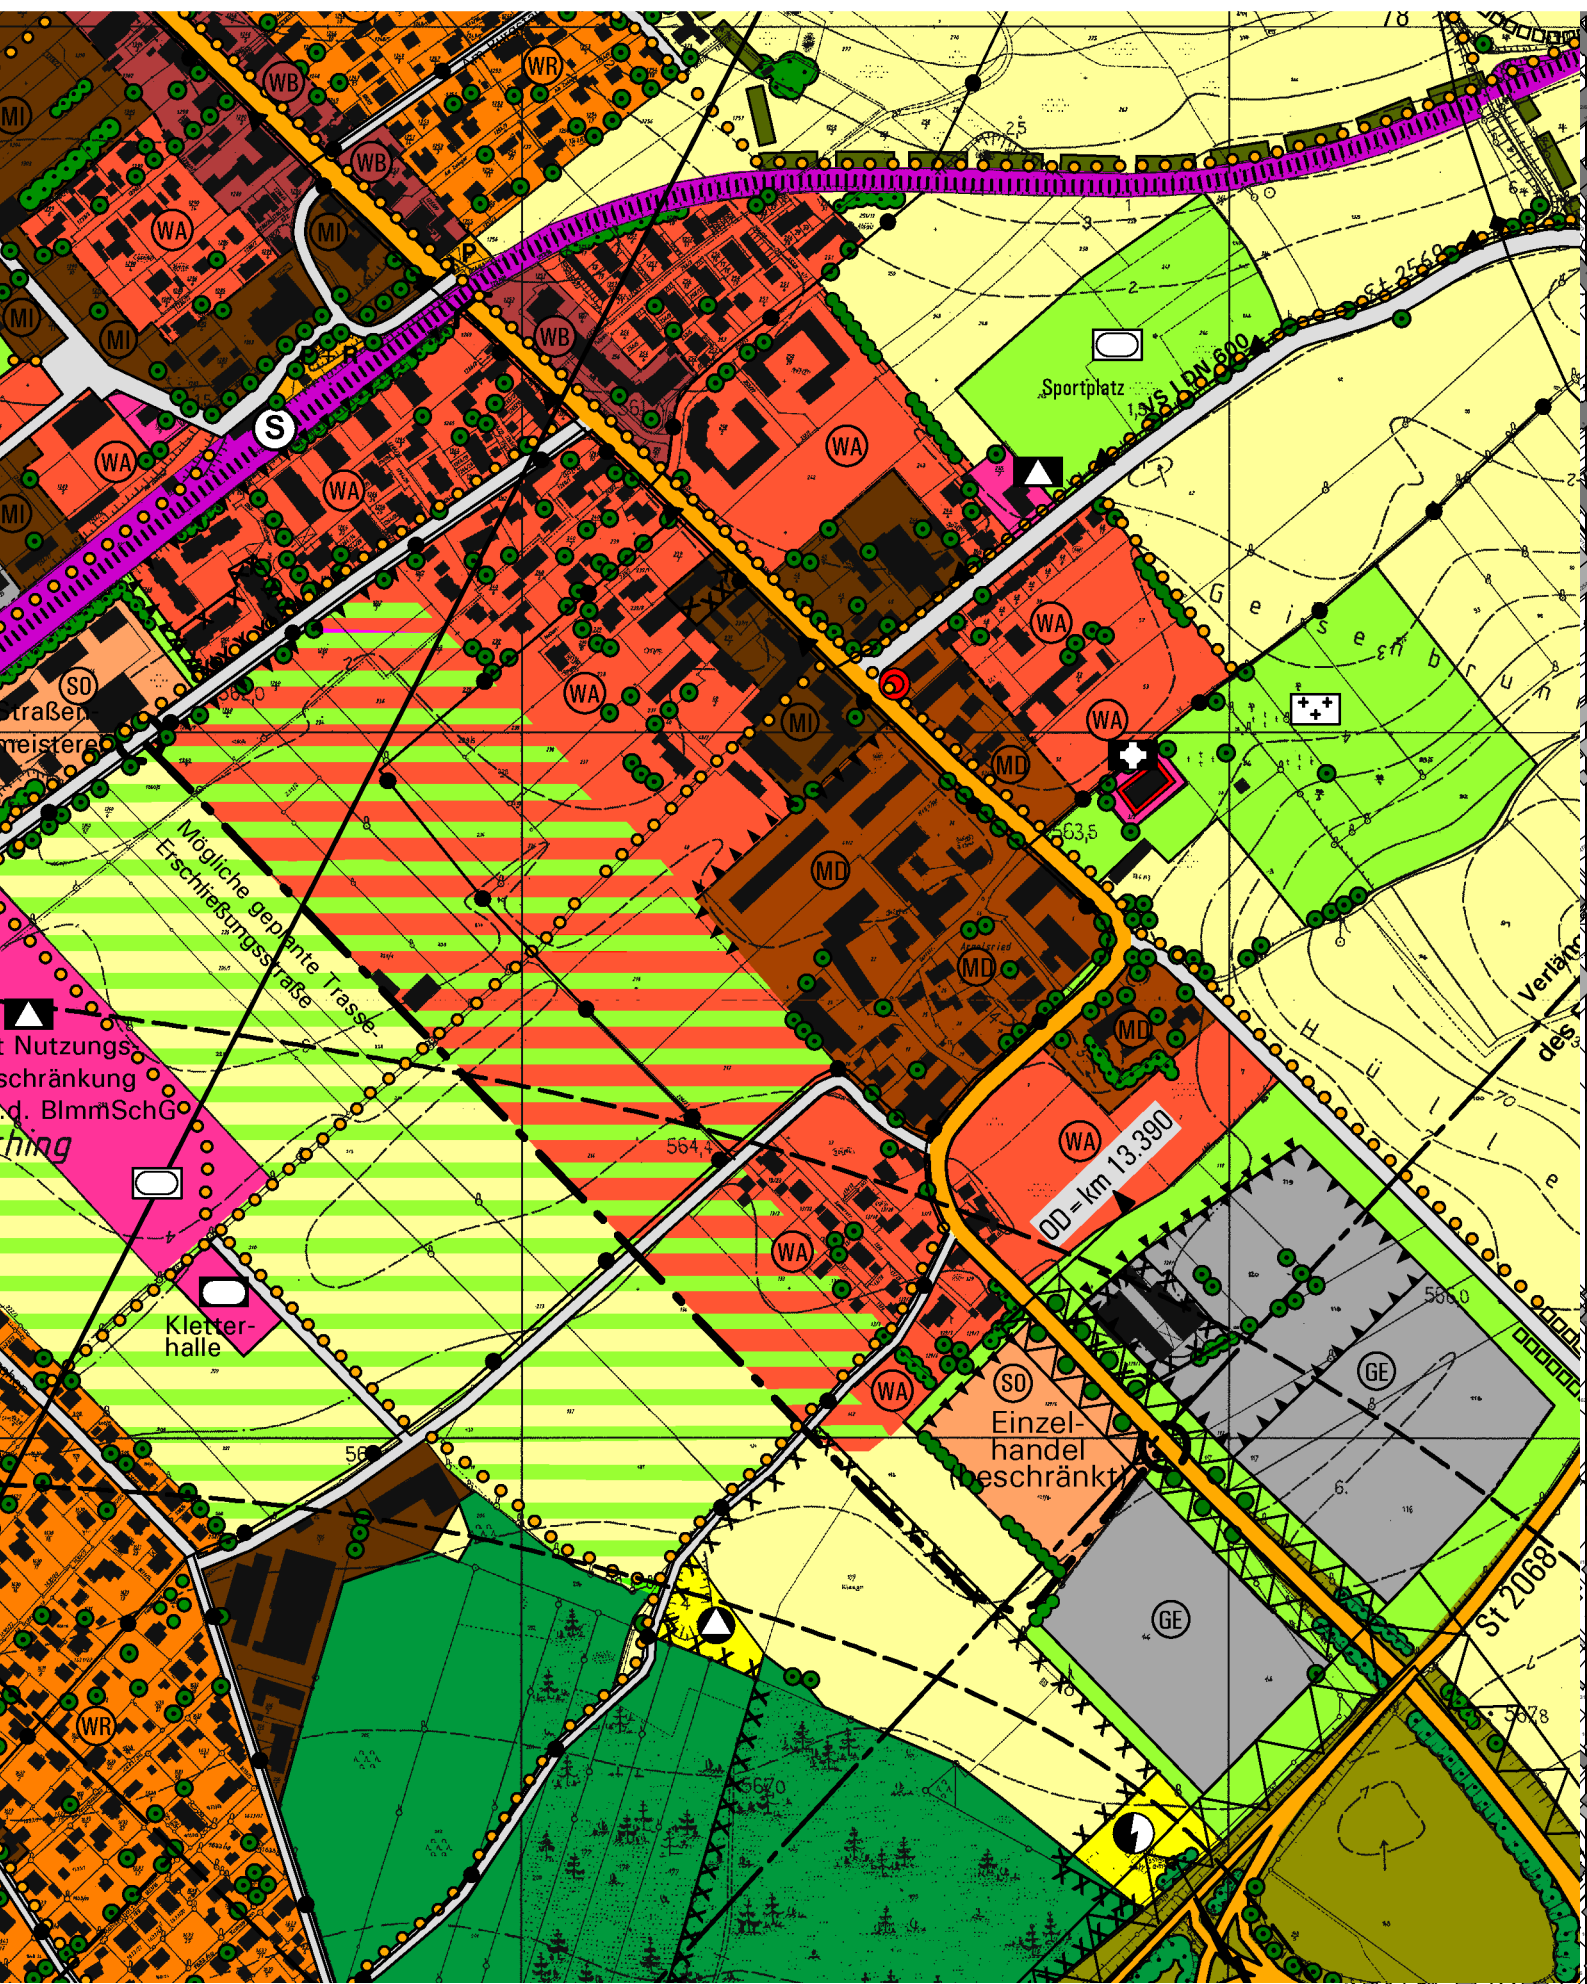
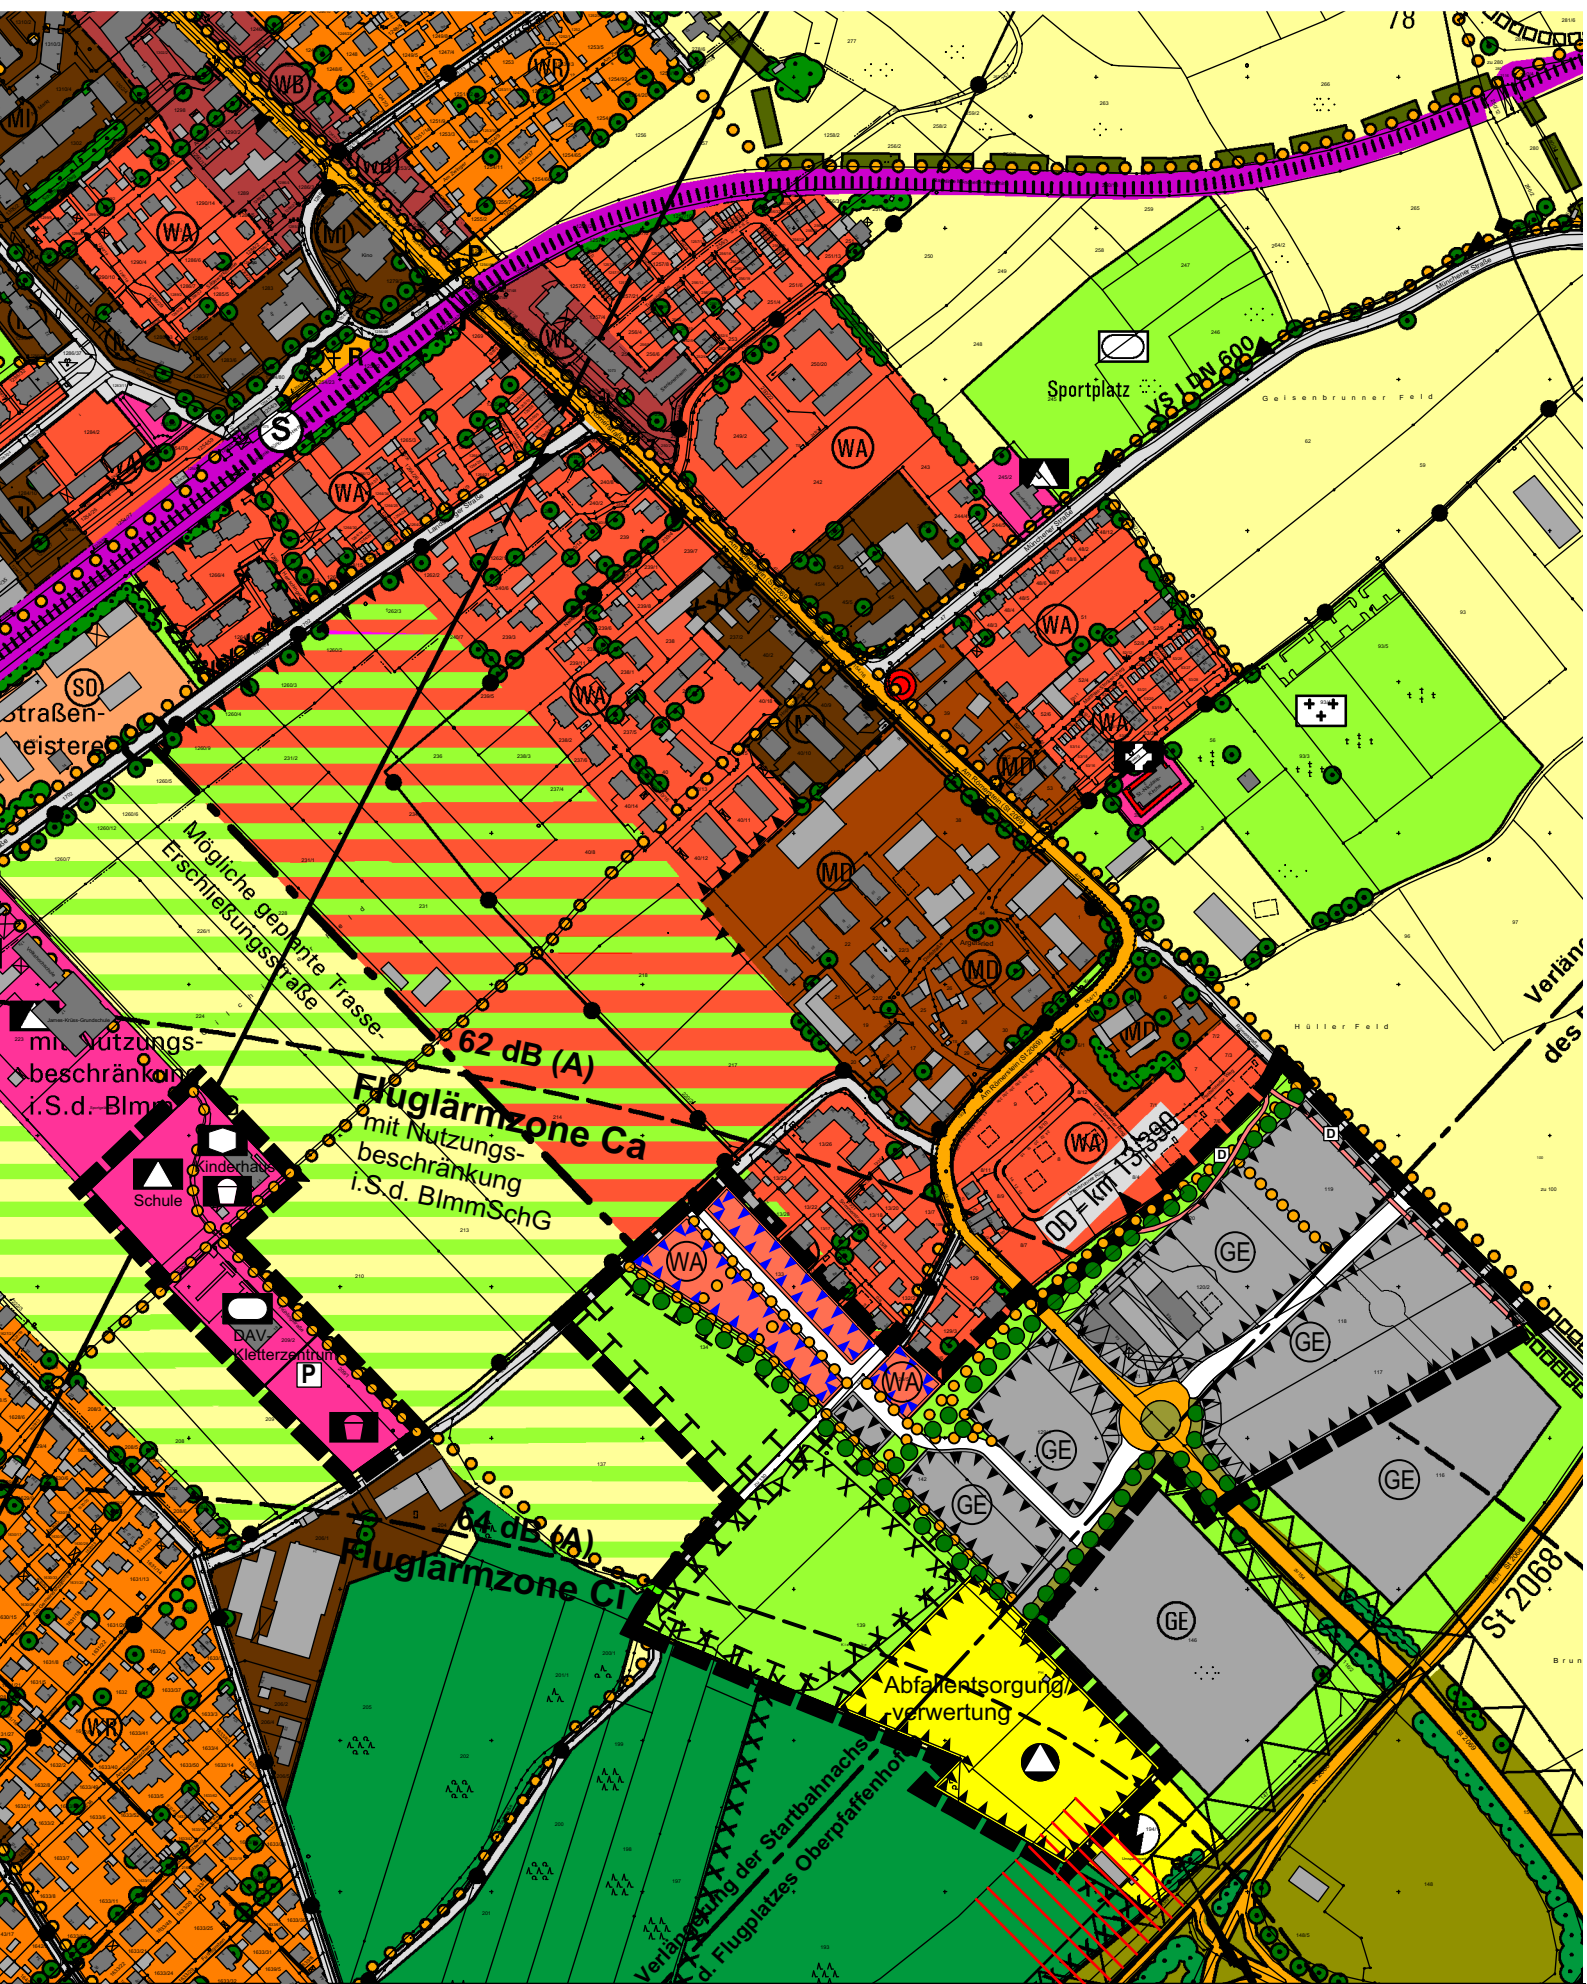


Ausschnitt aus dem rechtswirksamen FNP
i.d.F. vom 25.10.2005 M 1: 5000



2. Teiländerung des Flächennutzungsplanes vom 20.06.2017 M 1: 5000



GILCHING

2. Teiländerung des Flächennutzungsplanes

i.d.F. vom 25.10.2005 für das umliegende Gebiet des

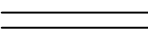
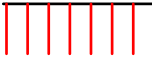
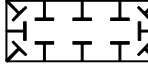
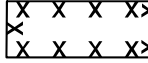
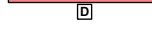
Bebauungsplanes "Gewerbegebiet BAB 96 Nord"

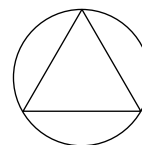
und für das umliegende Gebiet im Bereich des DAV-Kletterzentrums

für den Bereich nördlich der Lindauer Autobahn für die Fl.Nrn.

8/2, 117, 117/1, 118, 119, 120, 120/1, 120/2, 129/4, 129/5, 130 Tfl., 133, 134, 139, 142, 142/1, 154 Tfl. und 154/17 Tfl. sowie für die Fl.Nrn. 209 Tfl., 209/1, 209/2, 220/2 Tfl., 223 Tfl. und 223/1, Gemarkung Argelsried

Neue und alte Darstellungen:

	Umgriff der Änderung		
	Allgemeines Wohngebiet		Gewerbegebiet
	Baufläche für Gemeinbedarf		
	Kinderhaus, Kindertagesstätte		Schule
	Spielplatz (Kinderhaus)		Spielplatz (z.B. Skateranlage)
	Parkplätze		Kletterhalle
	Fläche für Abfallentsorgung und -verwertung		Überörtliche Hauptverkehrsstraße
	Wichtige örtliche Straße		Anbauverbotszone
	Straßenbegleitgrün		Baubeschränkungszone
	Fläche für besondere landschaftliche Maßnahmen		Grünfläche
	Fuß- und Radweg		Bäume geplant
	Nutzungsbeschränkungen zum Schutz vor schädlichen Umwelteinwirkungen		Anlagen oder Vorkehrungen zum Schutz vor schädlichen Umwelteinwirkungen
	Fläche mit Altlasten		Bodendenkmal



0 200 400 600 m

Planungsverband
Äußerer
Wirtschaftsraum
München

München, 20.06.2017

M 1 : 5000

Geschäftsstelle
AZ.:610-41/1-34