
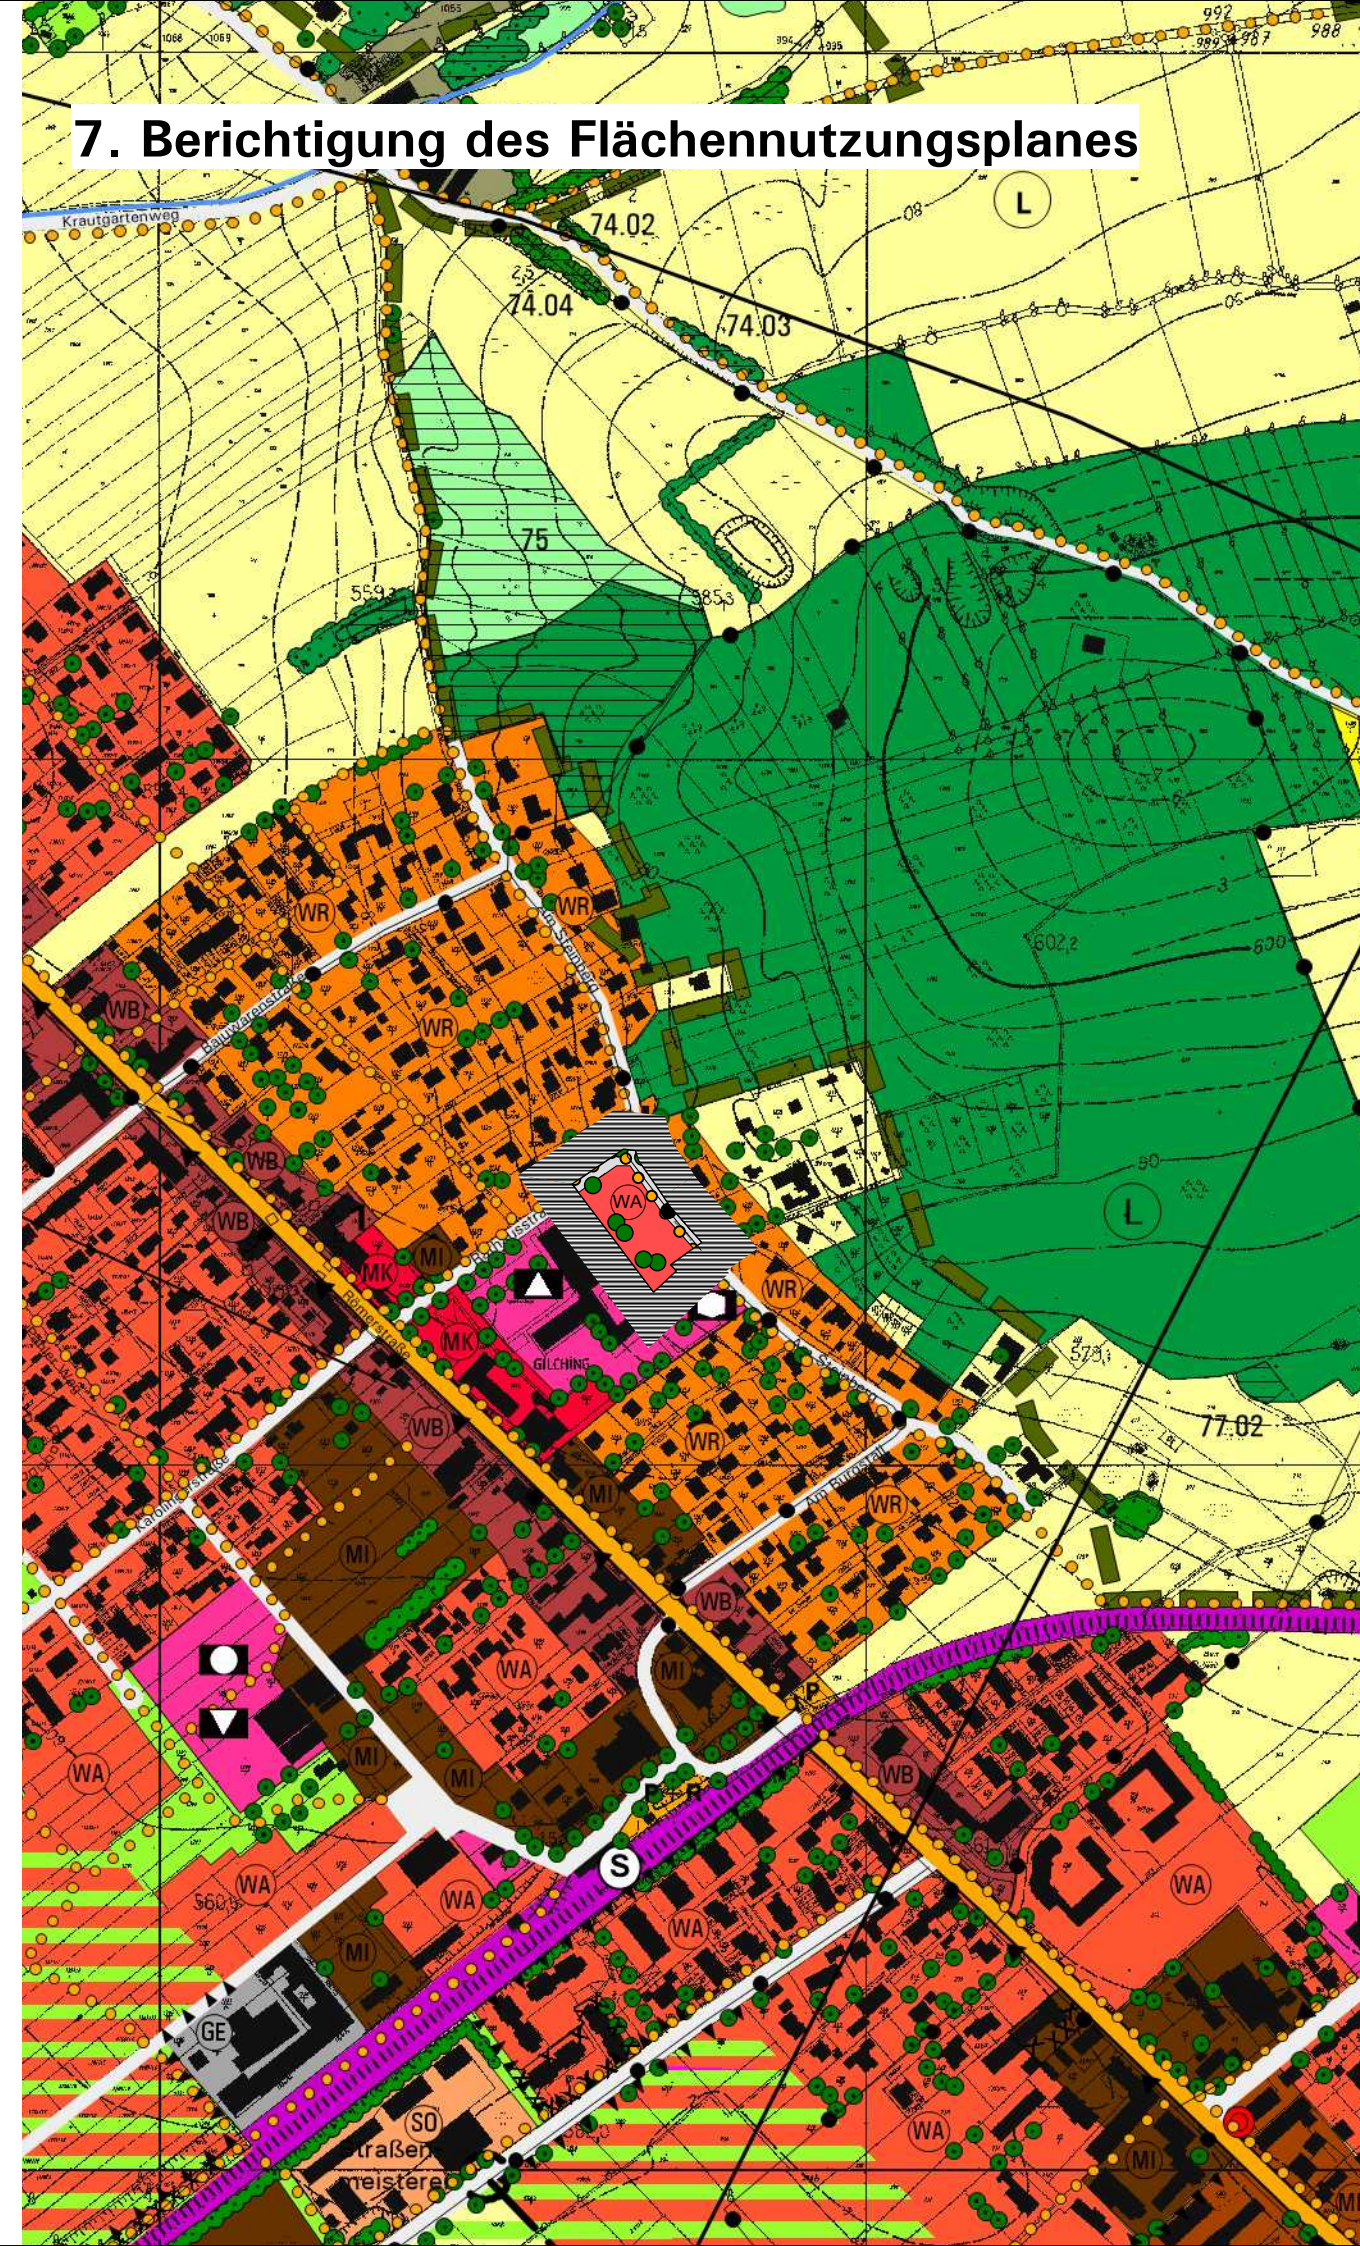


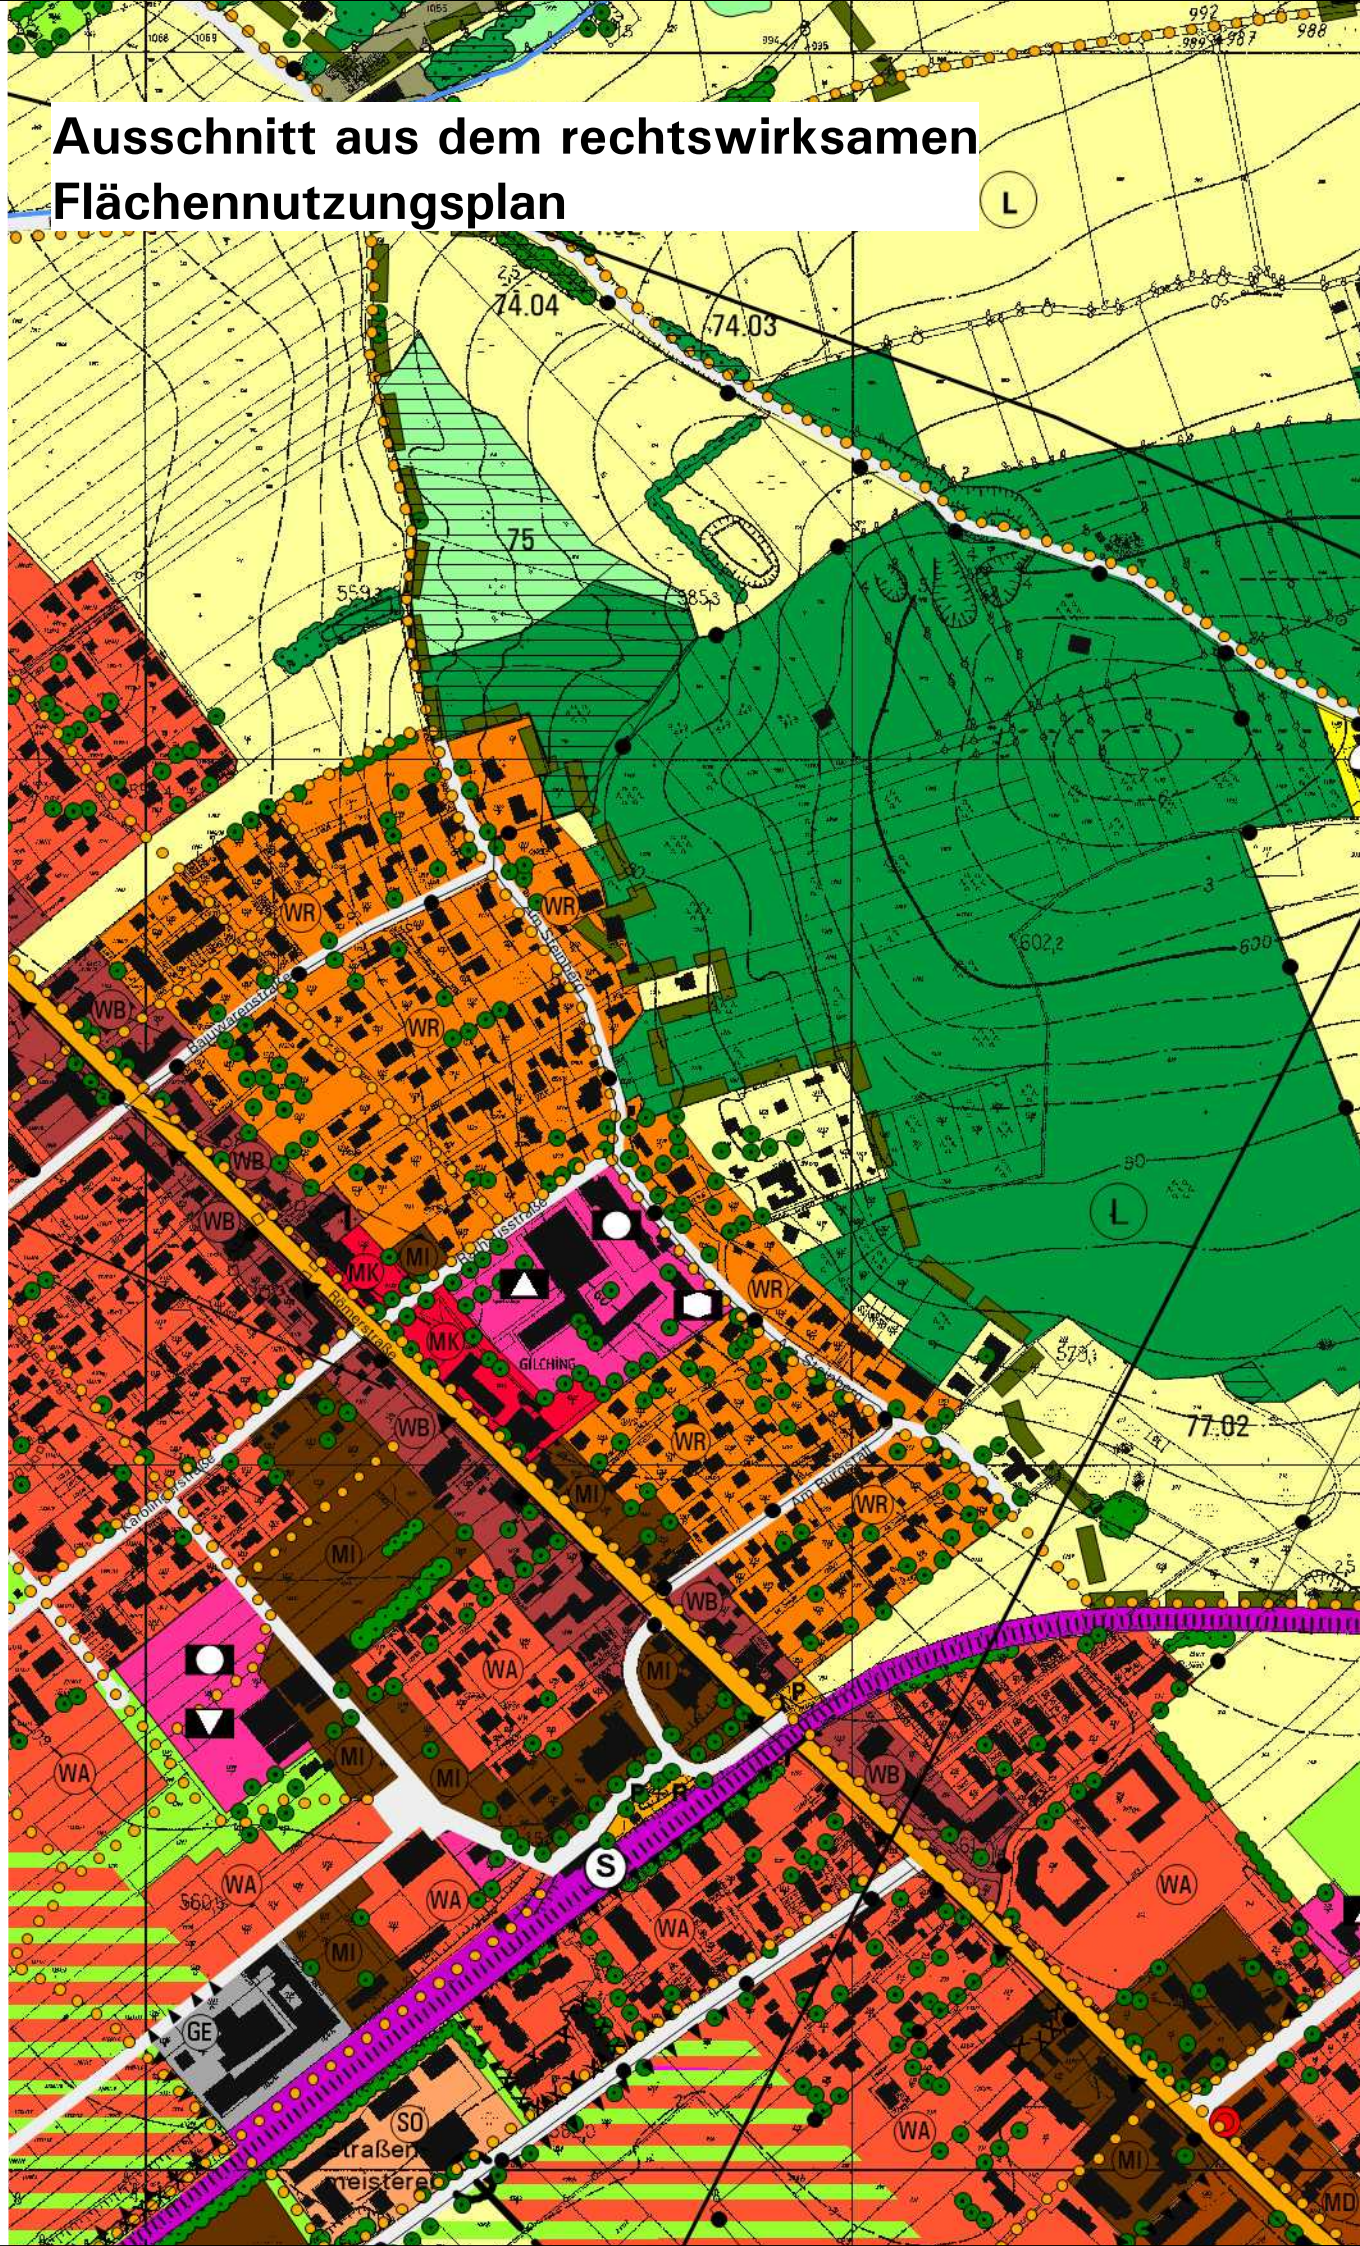

GILCHING

7. Berichtigung des Flächennutzungsplanes (Fassung vom 25.10.2005) im Rahmen der Aufstellung des Bebauungsplanes "Altes Rathaus"

für Teilflächen aus den Fl.Nrn. 1240, 1240/6 (Rathausstraße)
und 1245/2 (Am Steinberg), jeweils Gemarkung Gilching

- Neue und bisherige Darstellungen:
- Umgriff der Berichtigung
 - Allgemeines Wohngebiet
 - Wichtige örtliche Straße
 - Wichtige Fuß- und Radwegverbindung
 - Bäume geplant
 - Hauptwasserleitung vorhanden